



LEGENDA:

- ŚCIANY DZIAŁOWE
- ŚCIANY KONSTRUKCYJNE

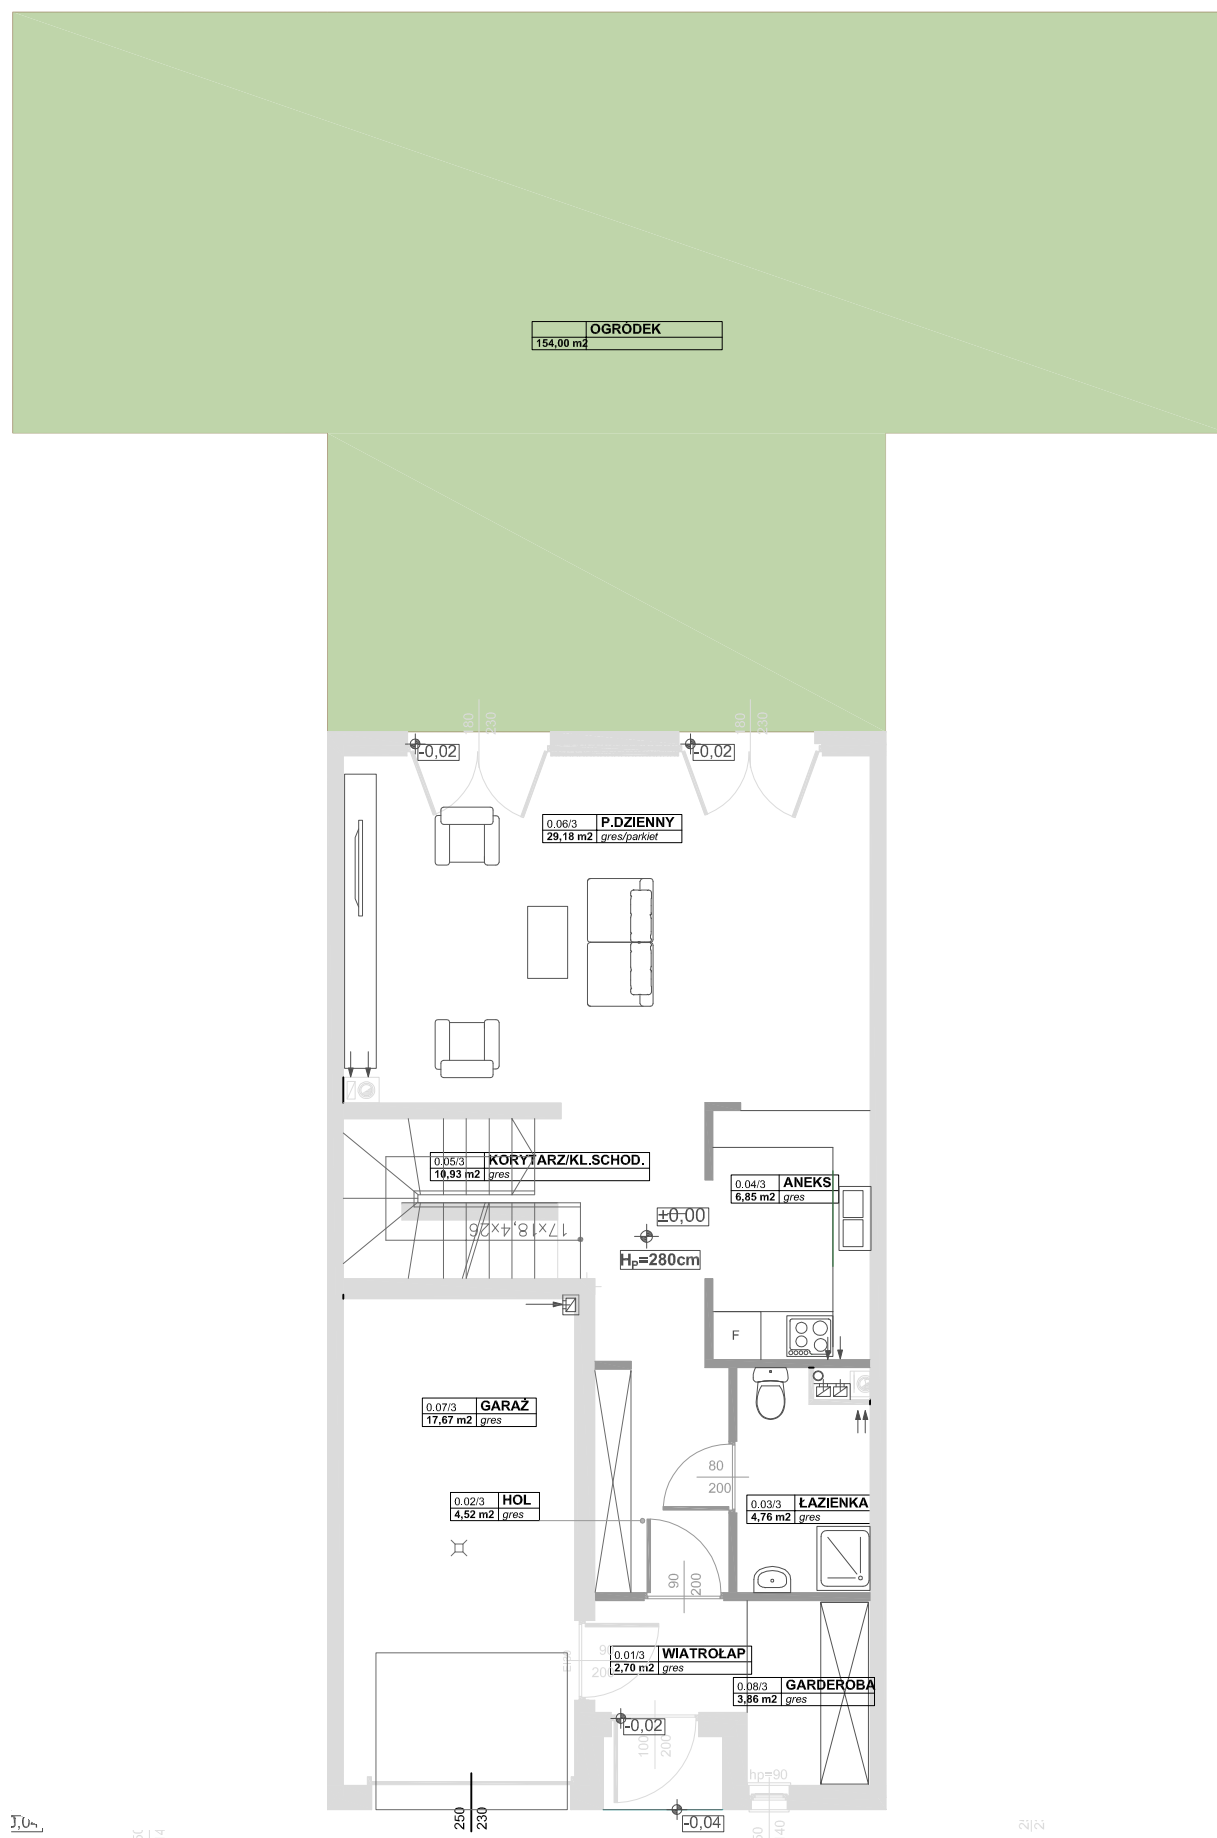

OGRODY SŁONECZNE

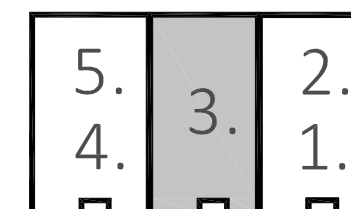

ULICA GRZYBOWA

3. **143.83 m²**

NR SEGMENTU **1**
 KONDYGNACJA **I + II**
 NR MIESZKANIA **3**


0.01/3. WIATROLAP	2,70 m ²
0.02/3. HOL	4,52 m ²
0.03/3. ŁAZIENKA	4,76 m ²
0.04/3. ANEKS	6,85 m ²
0.05/3. KORYTARZ/KL.SCHODOWA	10,93 m ²
0.06/3. P.DZIENNY	29,18 m ²
0.07/3. GARDEROBA	3,86 m ²
1.02/3. KORYTARZ	9,65 m ²
1.03/3. SYPIALNIA	14,01 m ²
1.04/3. SYPIALNIA	14,65 m ²
1.05/3. ŁAZIENKA	6,64 m ²
1.06/3. GARDEROBA	3,12 m ²
1.07/3. ŁAZIENKA	7,65 m ²
1.08/3. SYPIALNIA	25,32 m ²
	143,83 m²
0.07/3. GARAŻ	17,67 m ²
OGRÓDEK	154,00 m ²

- OBLICZENIE POWIERZCHNI UŻYTKOWYCH POSZCZEGÓLNYCH POMIESZCZEŃ I LOKALU WYKONANO ZGODNIE Z ROPORZĄDZENIEM MINISTRA TRANSPORTU, BUDOWNICTWA I GOSPODARKI MORSKIEJ Z DN. 25.04.2012r (DZ.U. Z DNIA 27 KWIECIEŃ 2012 ROKU) Z PÓŹN. ZMIANAMI ORAZ PN-ISO-9836, OZNACZAJĄ ONE POWIERZCHNIE OBLICZANE W STANIE WYKOŃCZONYM, PO ODJĘCIU TYNKÓW.
- WYSOKOŚĆ POMIESZCZEŃ W LOKALU WYNOŚI OK 2,75M.
- MOGĄ WYSTĄPIĆ NIEWIELKIE RÓŻNICE WYMIARÓW ORAZ USYTUOWANIA ELEMENTÓW, POWSTAŁE W TRAKCIE REALIZACJI PROJEKTU WYKONAWCZEGO ORAZ PRAC BUDOWLANYCH.
- WYPOSAŻENIE I UMIEBLOWANIE PRZEDSTAWIONO W CELACH POGLĄDOWYCH, NIE STANOWI ONO ZOBOWIĄZANIA UMOWNEGO.




J.O.

5/14

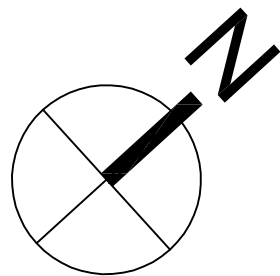

LEGENDA:


- ŚCIANY DZIAŁOWE
- ŚCIANY KONSTRUKCYJNE

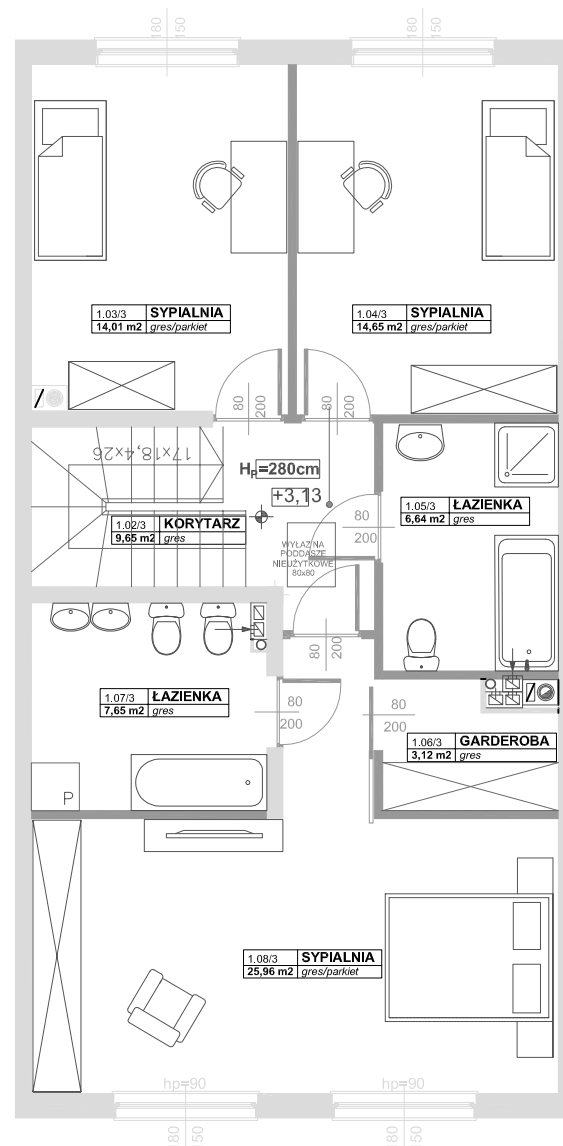

- OBLICZENIE POWIERZCHNI UŻYTKOWYCH POSZCZEGÓLNYCH POMIESZCZEŃ I LOKALU WYKONANO ZGODNIE Z ROPORZĄDZENIEM MINISTRA TRANSPORTU, BUDOWNICTWA I GOSPODARKI MORSKIEJ Z DN. 25.04.2012r (DZ.U. Z DNIA 27 KWIEŚNIA 2012 ROKU) Z PÓŹN. ZMIANAMI ORAZ PN-ISO-9836, OZNACZAJĄ ONE POWIERZCHNIE OBLICZANE W STANIE WYKOŃCZONYM, PO ODJĘCIU TYNKÓW.
- WYSOKOŚĆ POMIESZCZEŃ W LOKALU WYNOŚI OK 2,75M.
- MOGĄ WYSTĄPIĆ NIEWIELKIE RÓŻNICE WYMIARÓW ORAZ USYTUOWANIA ELEMENTÓW, POWSTAŁE W TRAKCIE REALIZACJI PROJEKTU WYKONAWCZEGO ORAZ PRAC BUDOWLANYCH.
- WYPOSAŻENIE I UMIEBLOWANIE PRZEDSTAWIONO W CELACH POGLĄDOWYCH, NIE STANOWI ONO ZOBOWIĄZANIA UMOWNEGO.



OGRODY SŁONECZNE

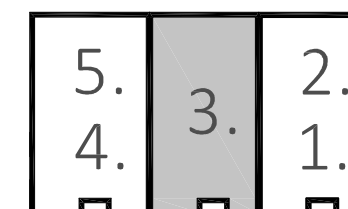

ULICA GRZYBOWA

3. **143.83 m²**

NR SEGMENTU **1**
 KONDYGNACJA **I + II**
 NR MIESZKANIA **3**

0.01/3. WIATROŁĄP	2,70 m ²
0.02/3. HOL	4,52 m ²
0.03/3. ŁAZIENKA	4,76 m ²
0.04/3. ANEKS	6,85 m ²
0.05/3. KORYTARZ/KL.SCHODOWA	10,93 m ²
0.06/3. P.DZIENNY	29,18 m ²
0.07/3. GARDEROBA	3,86 m ²
1.02/3. KORYTARZ	9,65 m ²
1.03/3. SYPIALNIA	14,01 m ²
1.04/3. SYPIALNIA	14,65 m ²
1.05/3. ŁAZIENKA	6,64 m ²
1.06/3. GARDEROBA	3,12 m ²
1.07/3. ŁAZIENKA	7,65 m ²
1.08/3. SYPIALNIA	25,32 m ²
	143,83 m²
0.07/3. GARAŻ	17,67 m ²
OGRÓDEK	154,00 m ²