
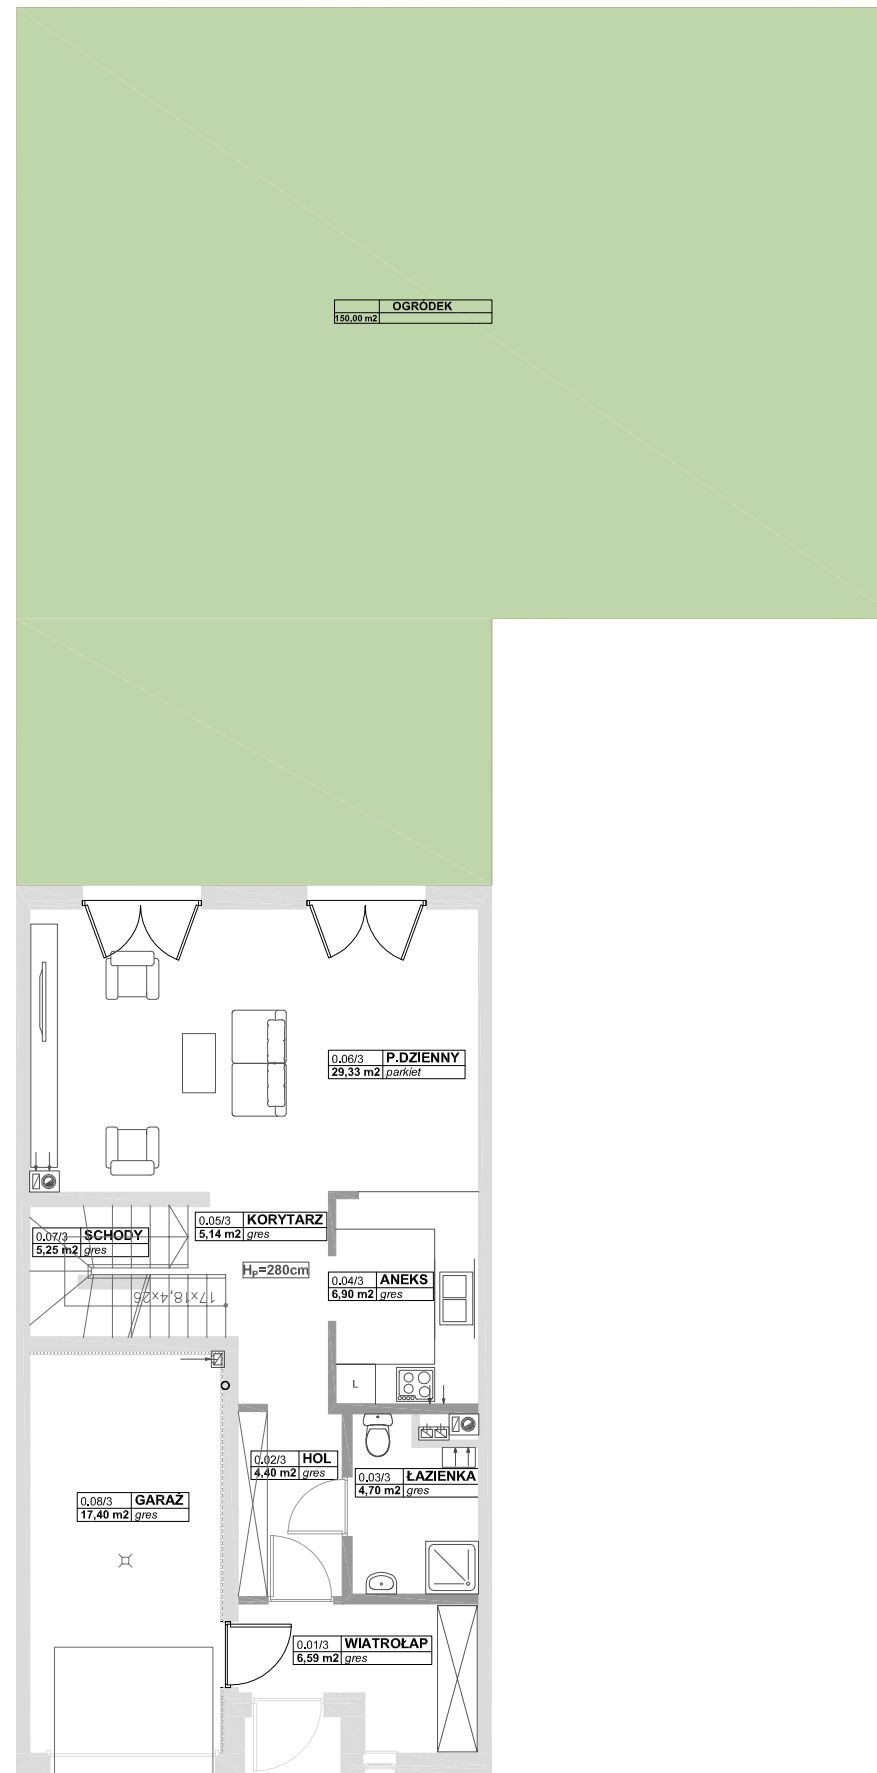


LEGENDA:

- ŚCIANY DZIAŁOWE
- ŚCIANY KONSTRUKCYJNE

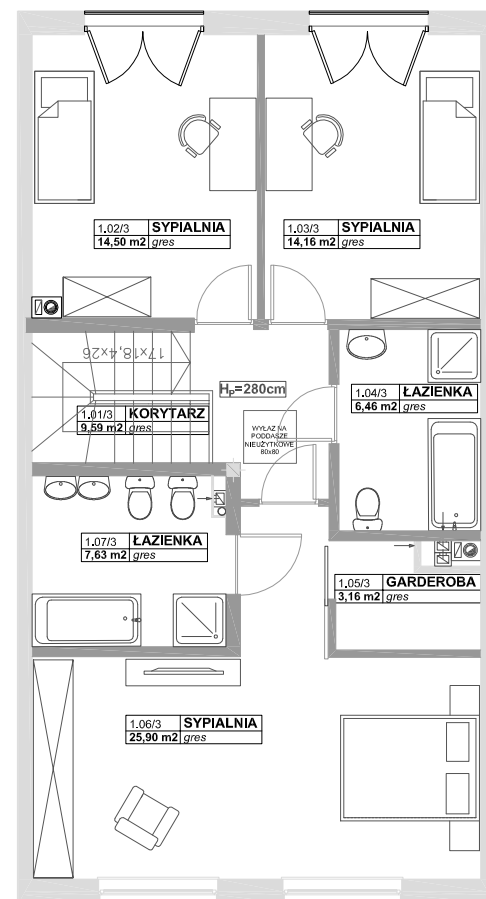

OGRODY SŁONECZNE

1.	2.	3.	4.
5.			6.

ULICA GRZYBOWA

3. **143.71 m²**

NR SEGMENTU	3
KONDYGNACJA	I + II
NR MIESZKANIA	3

0.01/3. WIATROLAP	6,59 m ²
0.02/3. HOL	4,40 m ²
0.03/3. ŁAZIENKA	4,70 m ²
0.04/3. ANEKS	6,90 m ²
0.05/3. KORYTARZ	5,14 m ²
0.06/3. P.DZIENNY	29,33 m ²
0.07/3. SCHODY	5,25 m ²
1.01/3. KORYTARZ	9,59 m ²
1.02/3. SYPIALNIA	14,50 m ²
1.03/3. SYPIALNIA	14,16 m ²
1.04/3. ŁAZIENKA	6,46 m ²
1.05/3. GARDEROBA	3,16 m ²
1.06/3. SYPIALNIA	25,90 m ²
1.07/3. ŁAZIENKA	7,63 m ²
	143,71 m²
0.08/3. GARAŻ	17,40 m ²
OGRÓDEK	150,00 m ²

- OBLICZENIE POWIERZCHNI UŻYTKOWYCH POSZCZEGÓLNYCH POMIESZCZEŃ I LOKALU WYKONANO ZGODNIE Z ROPORZĄDZENIEM MINISTRA TRANSPORTU, BUDOWNICTWA I GOSPODARKI MORSKIEJ Z DN. 25.04.2012r (DZ.U. Z DNIA 27 KWIEŚNIA 2012 ROKU) Z PÓŹN. ZMIANAMI ORAZ PN-ISO-9836, OZNACZAJĄ ONE POWIERZCHNIE OBLICZANE W STANIE WYKOŃCZONYM, PO ODJĘCIU TYNKÓW.
- WYSOKOŚĆ POMIESZCZEŃ W LOKALU WYNOŚI OK 2,75M.
- MOGĄ WYSTĄPIĆ NIEWIELKIE RÓŻNICE WYMIARÓW ORAZ USYTUOWANIA ELEMENTÓW, POWSTAŁE W TRAKCIE REALIZACJI PROJEKTU WYKONAWCZEGO ORAZ PRAC BUDOWLANYCH.
- WYPOSAŻENIE I UMIEBLOWANIE PRZEDSTAWIONO W CELACH POGLĄDOWYCH, NIE STANOWI ONO ZOBOWIĄZANIA UMOWNEGO.

