


LEGENDA:

- ŚCIANY DZIAŁOWE
- ŚCIANY KONSTRUKCYJNE

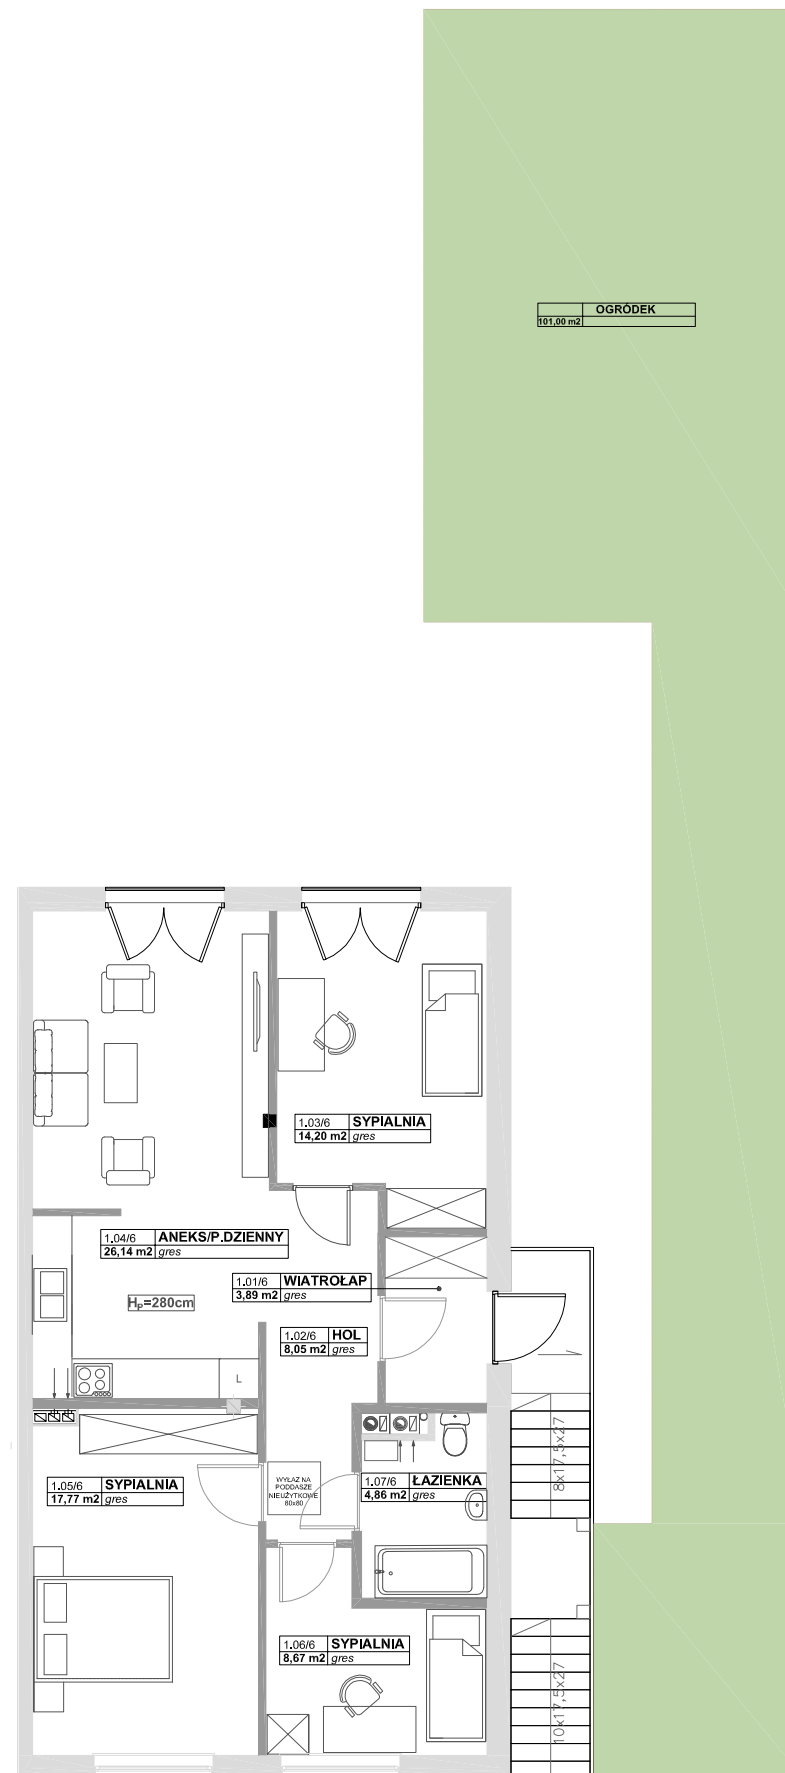

## OGRODY SŁONECZNE

1.	2.	3.	4.
5.			6.

ULICA GRZYBOWA

**6. 83.58 m<sup>2</sup>**

NR SEGMENTU	<b>4</b>
KONDYGNACJA	<b>II</b>
NR MIESZKANIA	<b>6</b>

0.01/6. WIATROLAP	<b>3,89 m<sup>2</sup></b>
0.02/6. HOL	<b>8,05 m<sup>2</sup></b>
0.03/6. SYPIALNIA	<b>14,20 m<sup>2</sup></b>
0.04/6. ANEKS/P.DZIENNY	<b>26,14 m<sup>2</sup></b>
0.05/6. SYPIALNIA	<b>17,77 m<sup>2</sup></b>
0.06/6. SYPIALNIA	<b>8,67 m<sup>2</sup></b>
0.07/6. ŁAZIENKA	<b>4,86 m<sup>2</sup></b>

**83,58 m<sup>2</sup>**

OGRÓDEK	<b>101,00 m<sup>2</sup></b>
---------	-----------------------------

- OBLICZENIE POWIERZCHNI UŻYTKOWYCH POSZCZEGÓLNYCH POMIESZCZEŃ I LOKALU WYKONANO ZGODNIE Z ROPORZĄDZENIEM MINISTRA TRANSPORTU, BUDOWNICTWA I GOSPODARKI MORSKIEJ Z DN. 25.04.2012r ( DZ.U. Z DNIA 27 KWIECIA 2012 ROKU) Z PÓŹN. ZMIANAMI ORAZ PN-ISO-9836, OZNACZAJĄ ONE POWIERZCHNIE OBLICZANE W STANIE WYKOŃCZONYM, PO ODJĘCIU TYNKÓW.
- WYSOKOŚĆ POMIESZCZEŃ W LOKALU WYNOŚI OK 2,75M.
- MOGĄ WYSTĄPIĆ NIEWIELKIE RÓŻNICE WYMIARÓW ORAZ USYTUOWANIA ELEMENTÓW, POWSTAŁE W TRAKCIE REALIZACJI PROJEKTU WYKONAWCZEGO ORAZ PRAC BUDOWLANYCH.
- WYPOSAŻENIE I UMEBLOWANIE PRZEDSTAWIONO W CELACH POGLĄDOWYCH, NIE STANOWI ONO ZOBOWIĄZANIA UMOWNEGO.

